

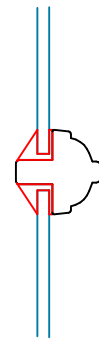
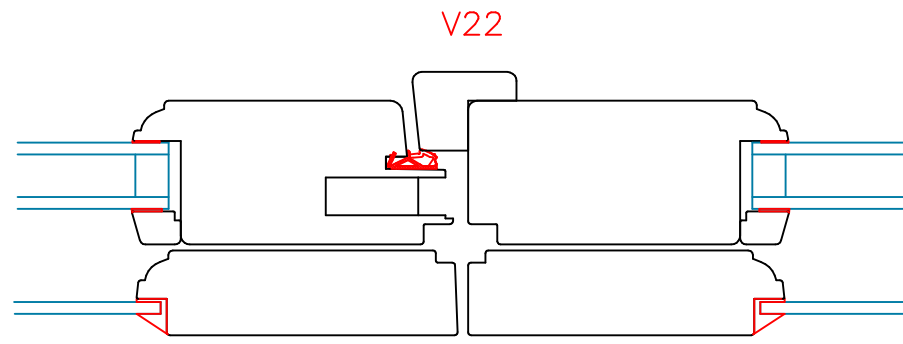



c:\Users\Erik Rasmussen\U.D. Vinduer A S\Teknisk Data - Dokumenter\Tegninger\Profil System Tegninger\Classic-Line TT Koblet.dwg

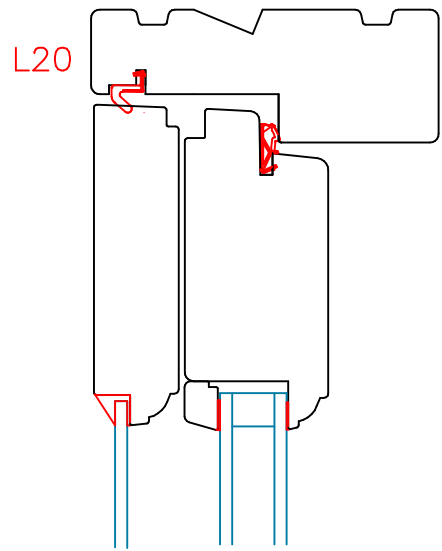


L5

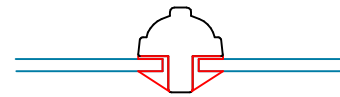


V8

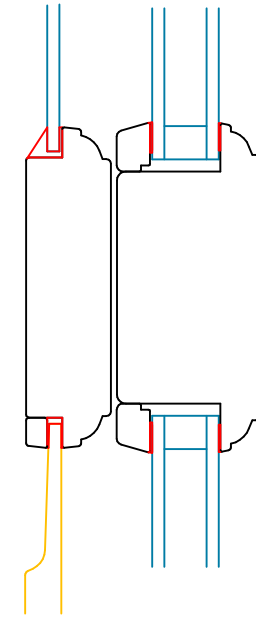


L24

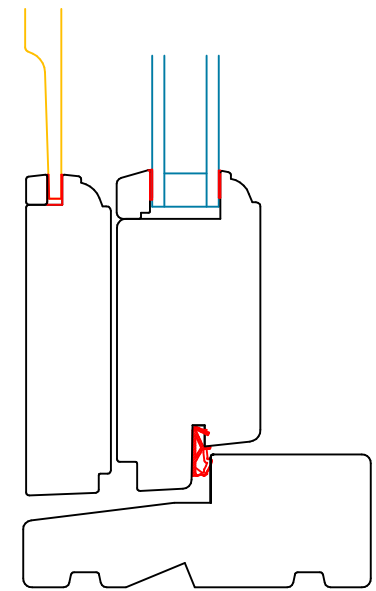


L25

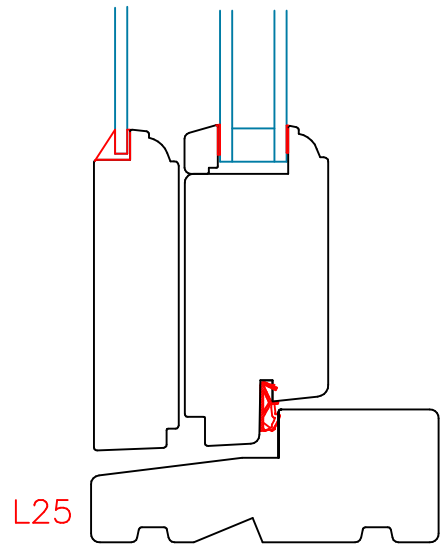


L25

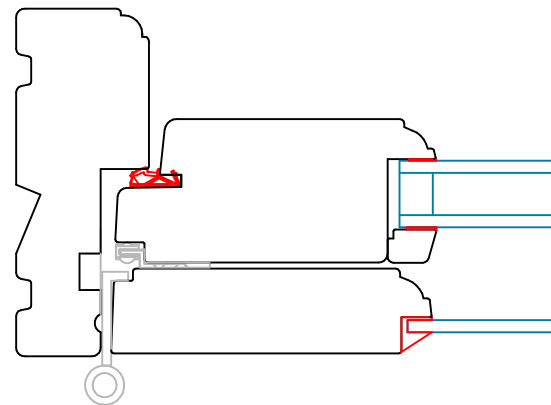

V20

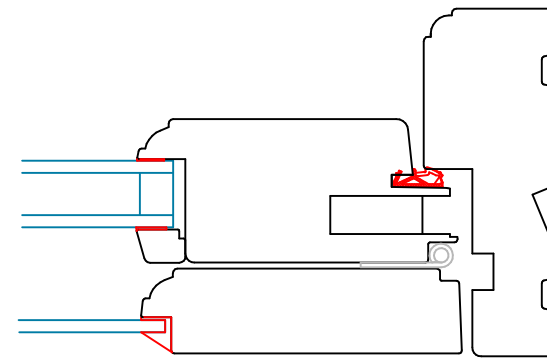

V24

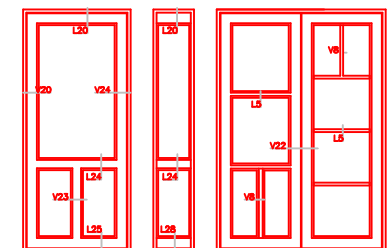

	Vestergade 22 Tlf.: +45 8773 5088 8860 Ulstrup Email: info@ud-vinduer.dk	Det store udvalg åbner alle vinduer og døre Hjemmeside: www.ud-vinduer.dk	Målestok Scale 1 : 25	Data/Date 23-05-2017 Rev./Rev. 21-01-2021
	Tekst Description Døre Koblet, Classic-Line Træ Doors Coupled, Classic-Line Wood	Tegn. Nr. Dwg. No. T53G4-22	Tegnet af Designed by Erik R.	Godkendt Approved